



C/ JUAN ESPUCHÉ

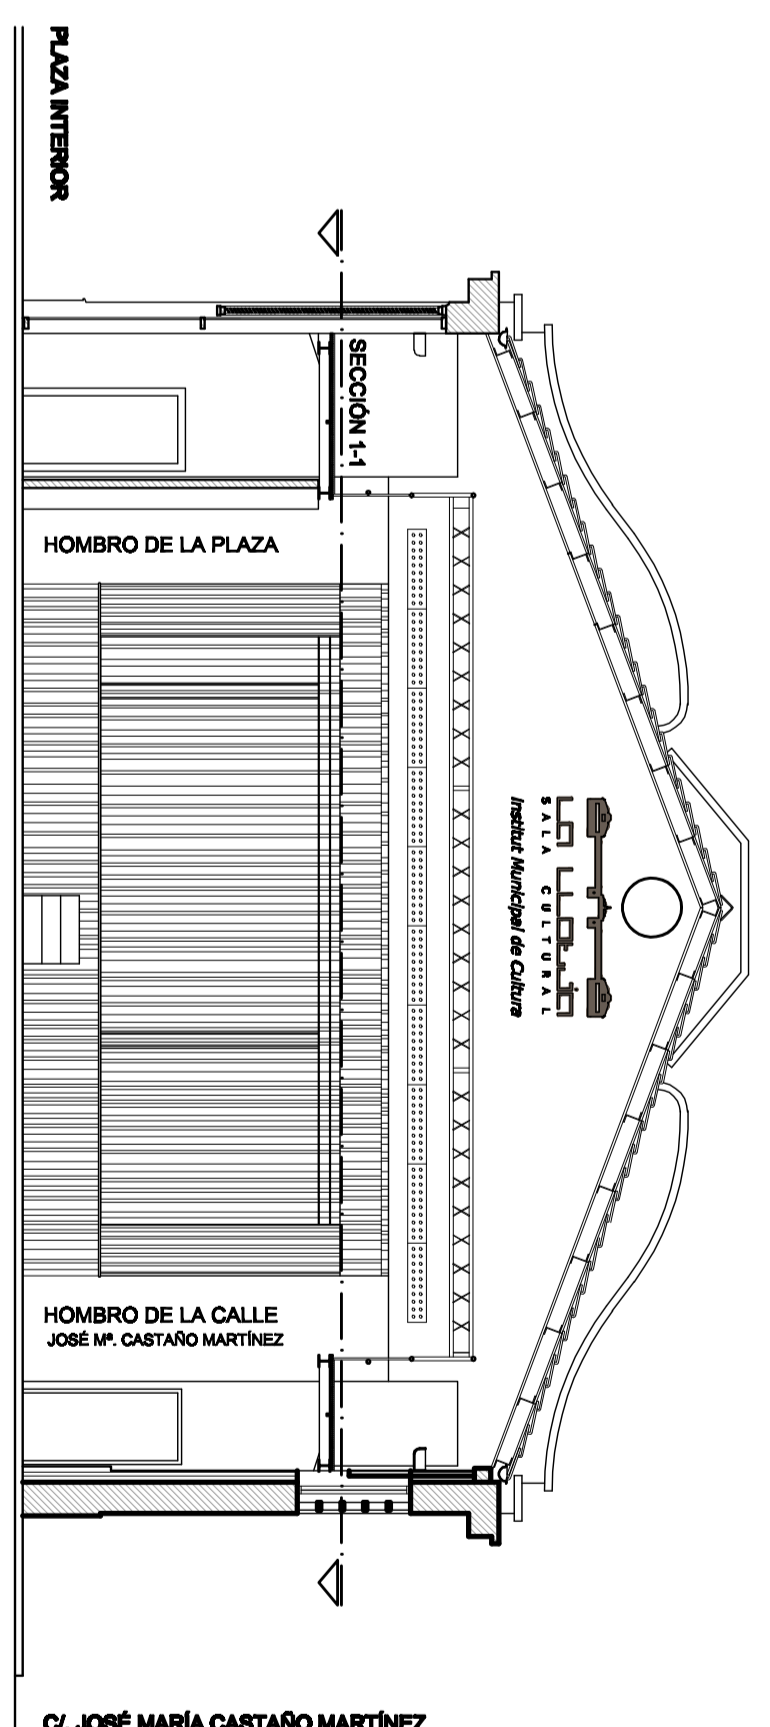


C/ JOSÉ MARÍA CASTAÑO MARTÍNEZ

SECCIÓN D-D

SECCIÓN A-A

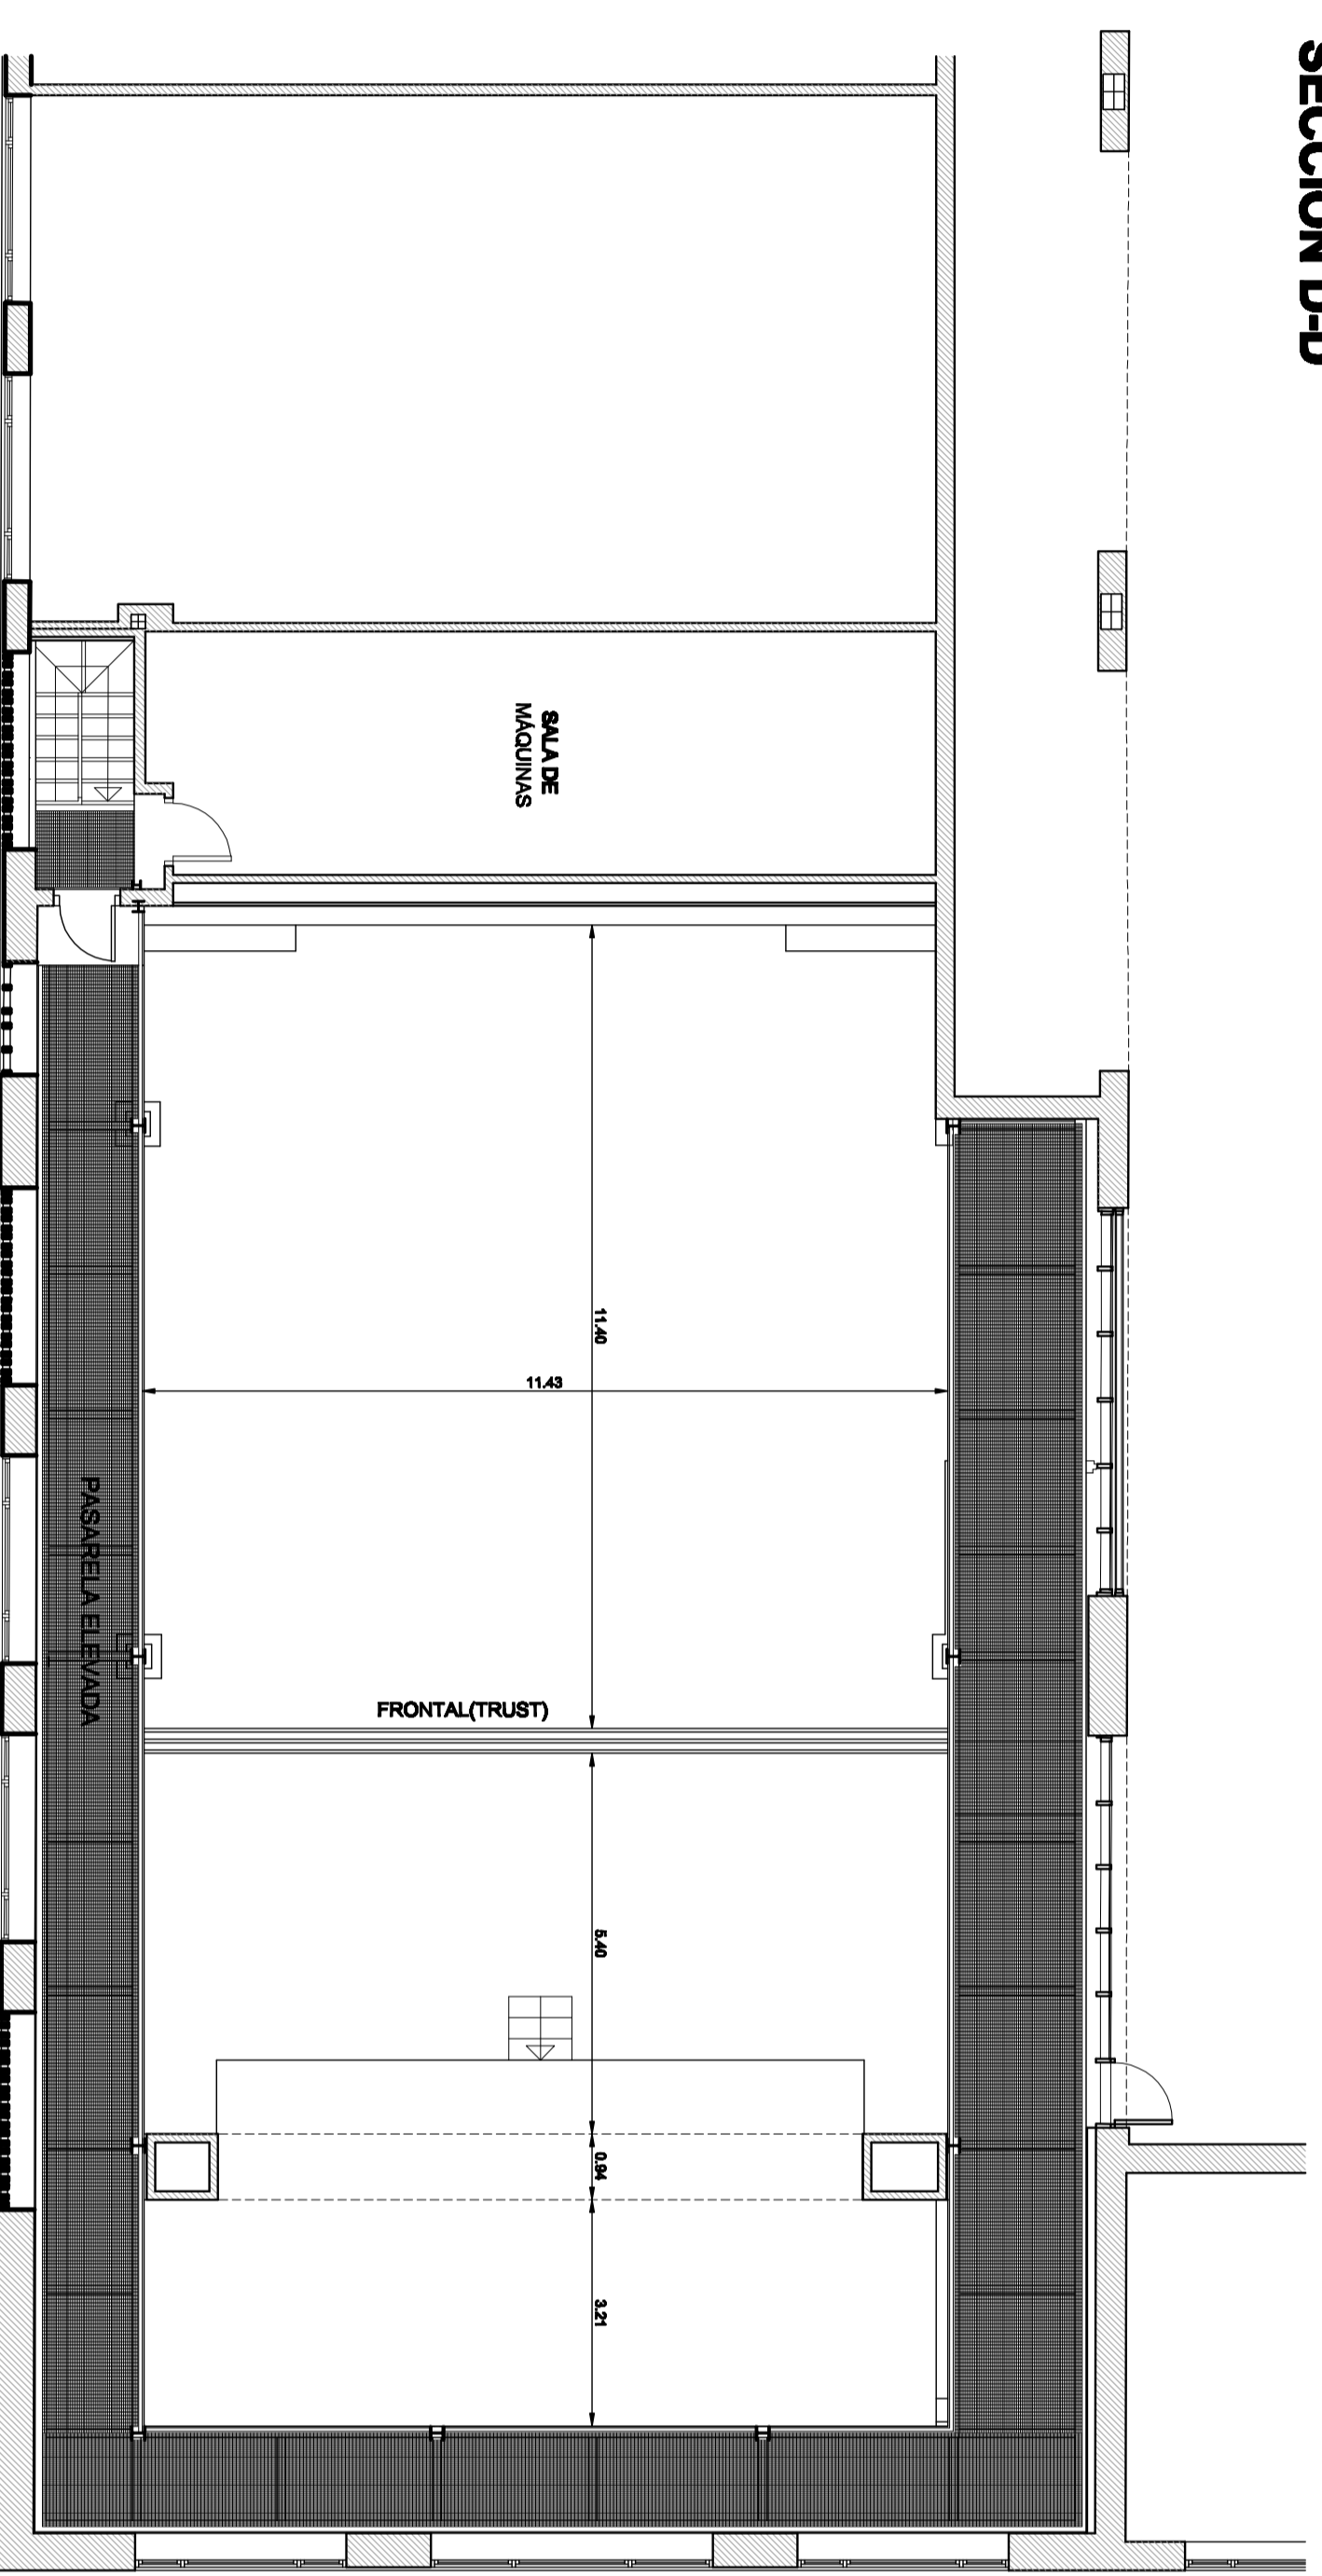


PLANTA SECCIÓN 1_1

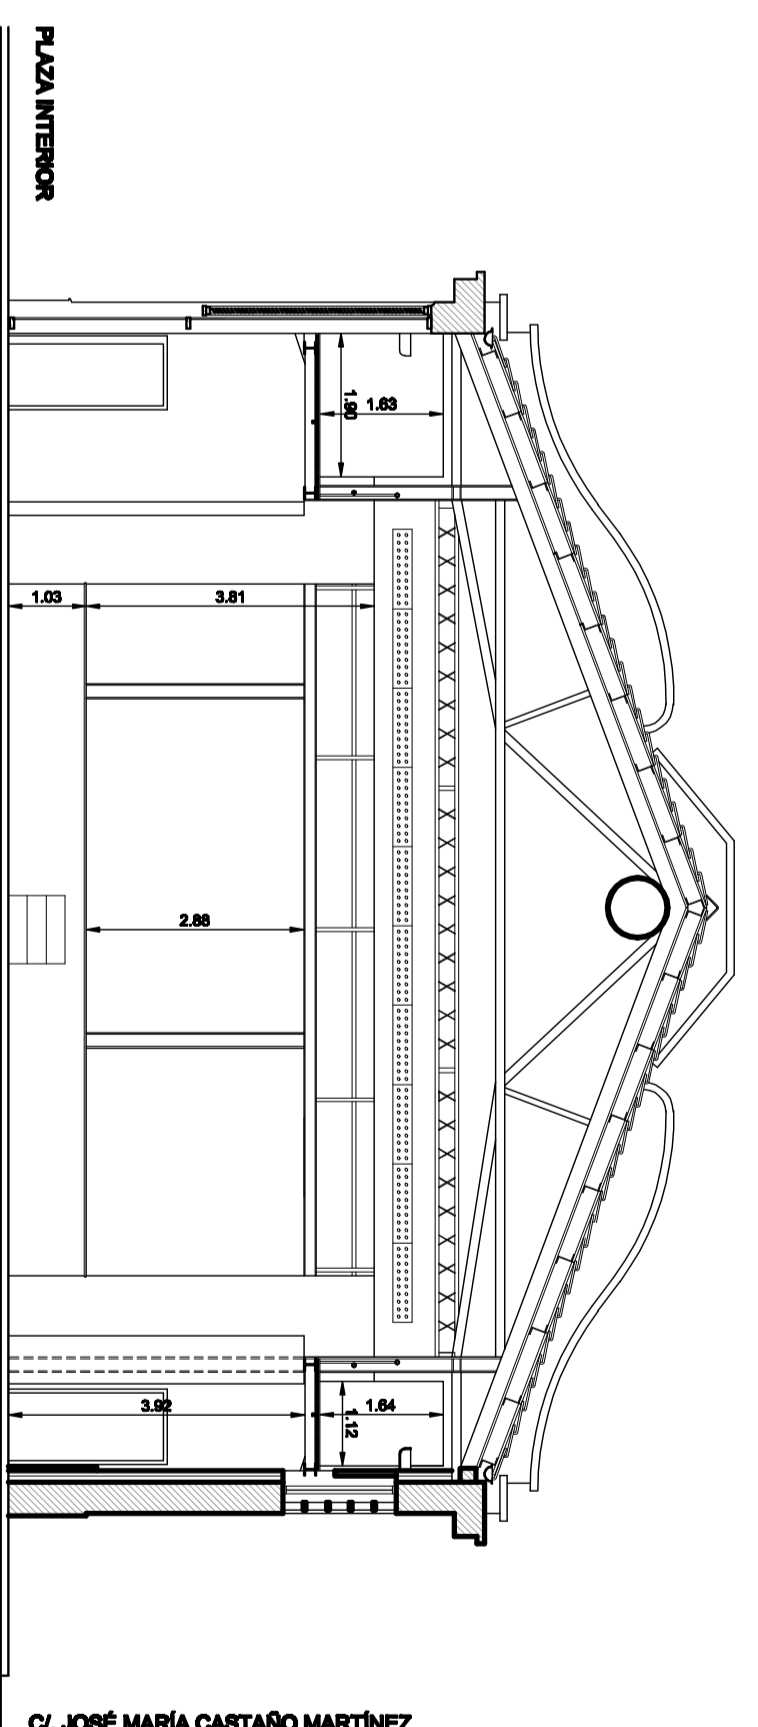


C/ JOSÉ MARÍA CASTAÑO MARTÍNEZ

SECCIÓN B-B

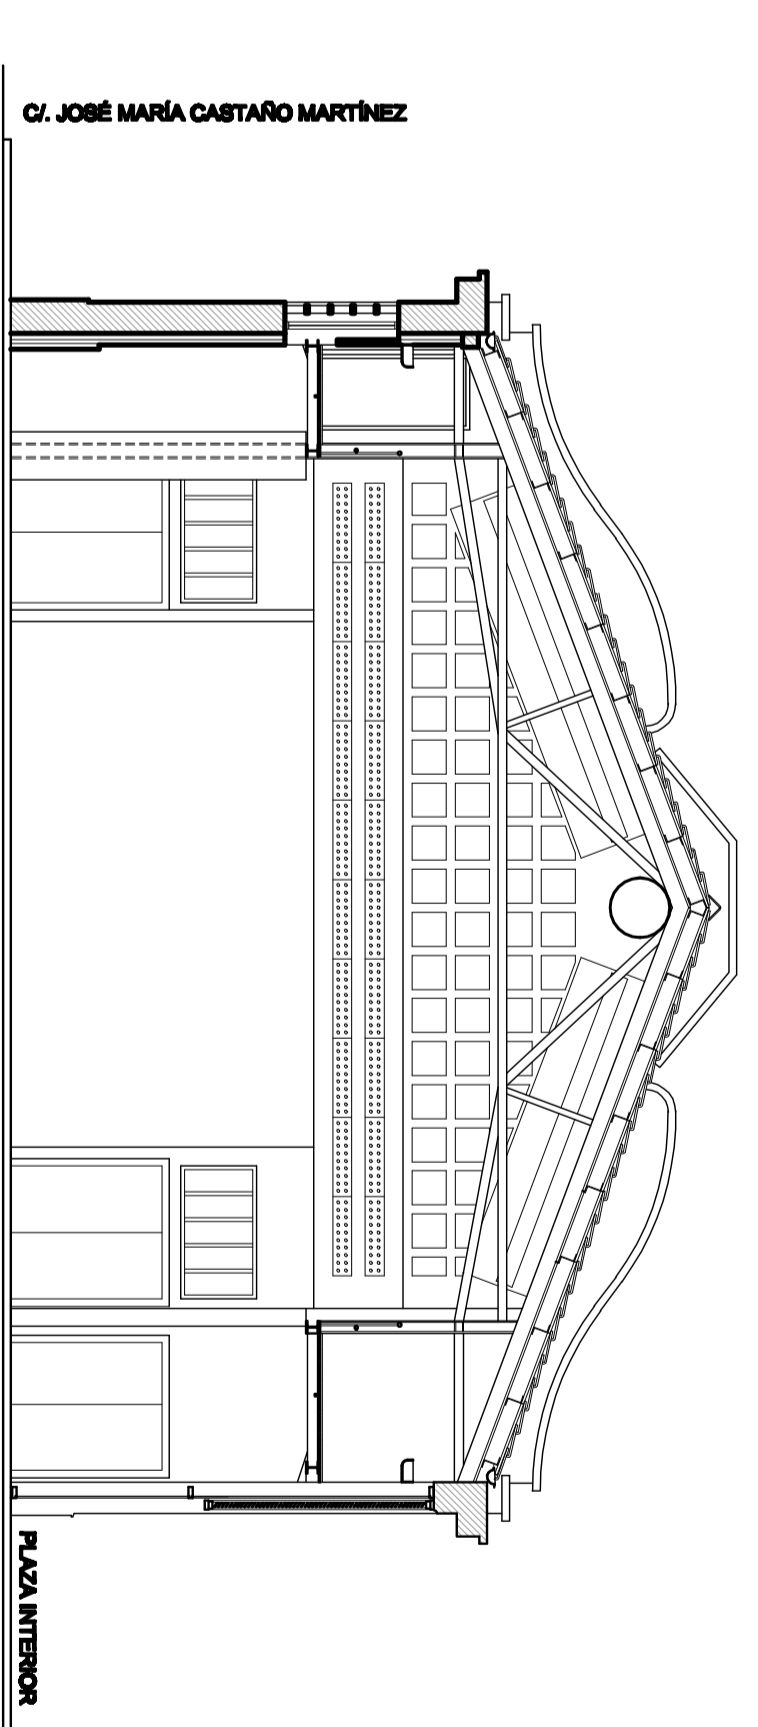

C/ JOSÉ MARÍA CASTAÑO MARTÍNEZ

SECCIÓN C-C

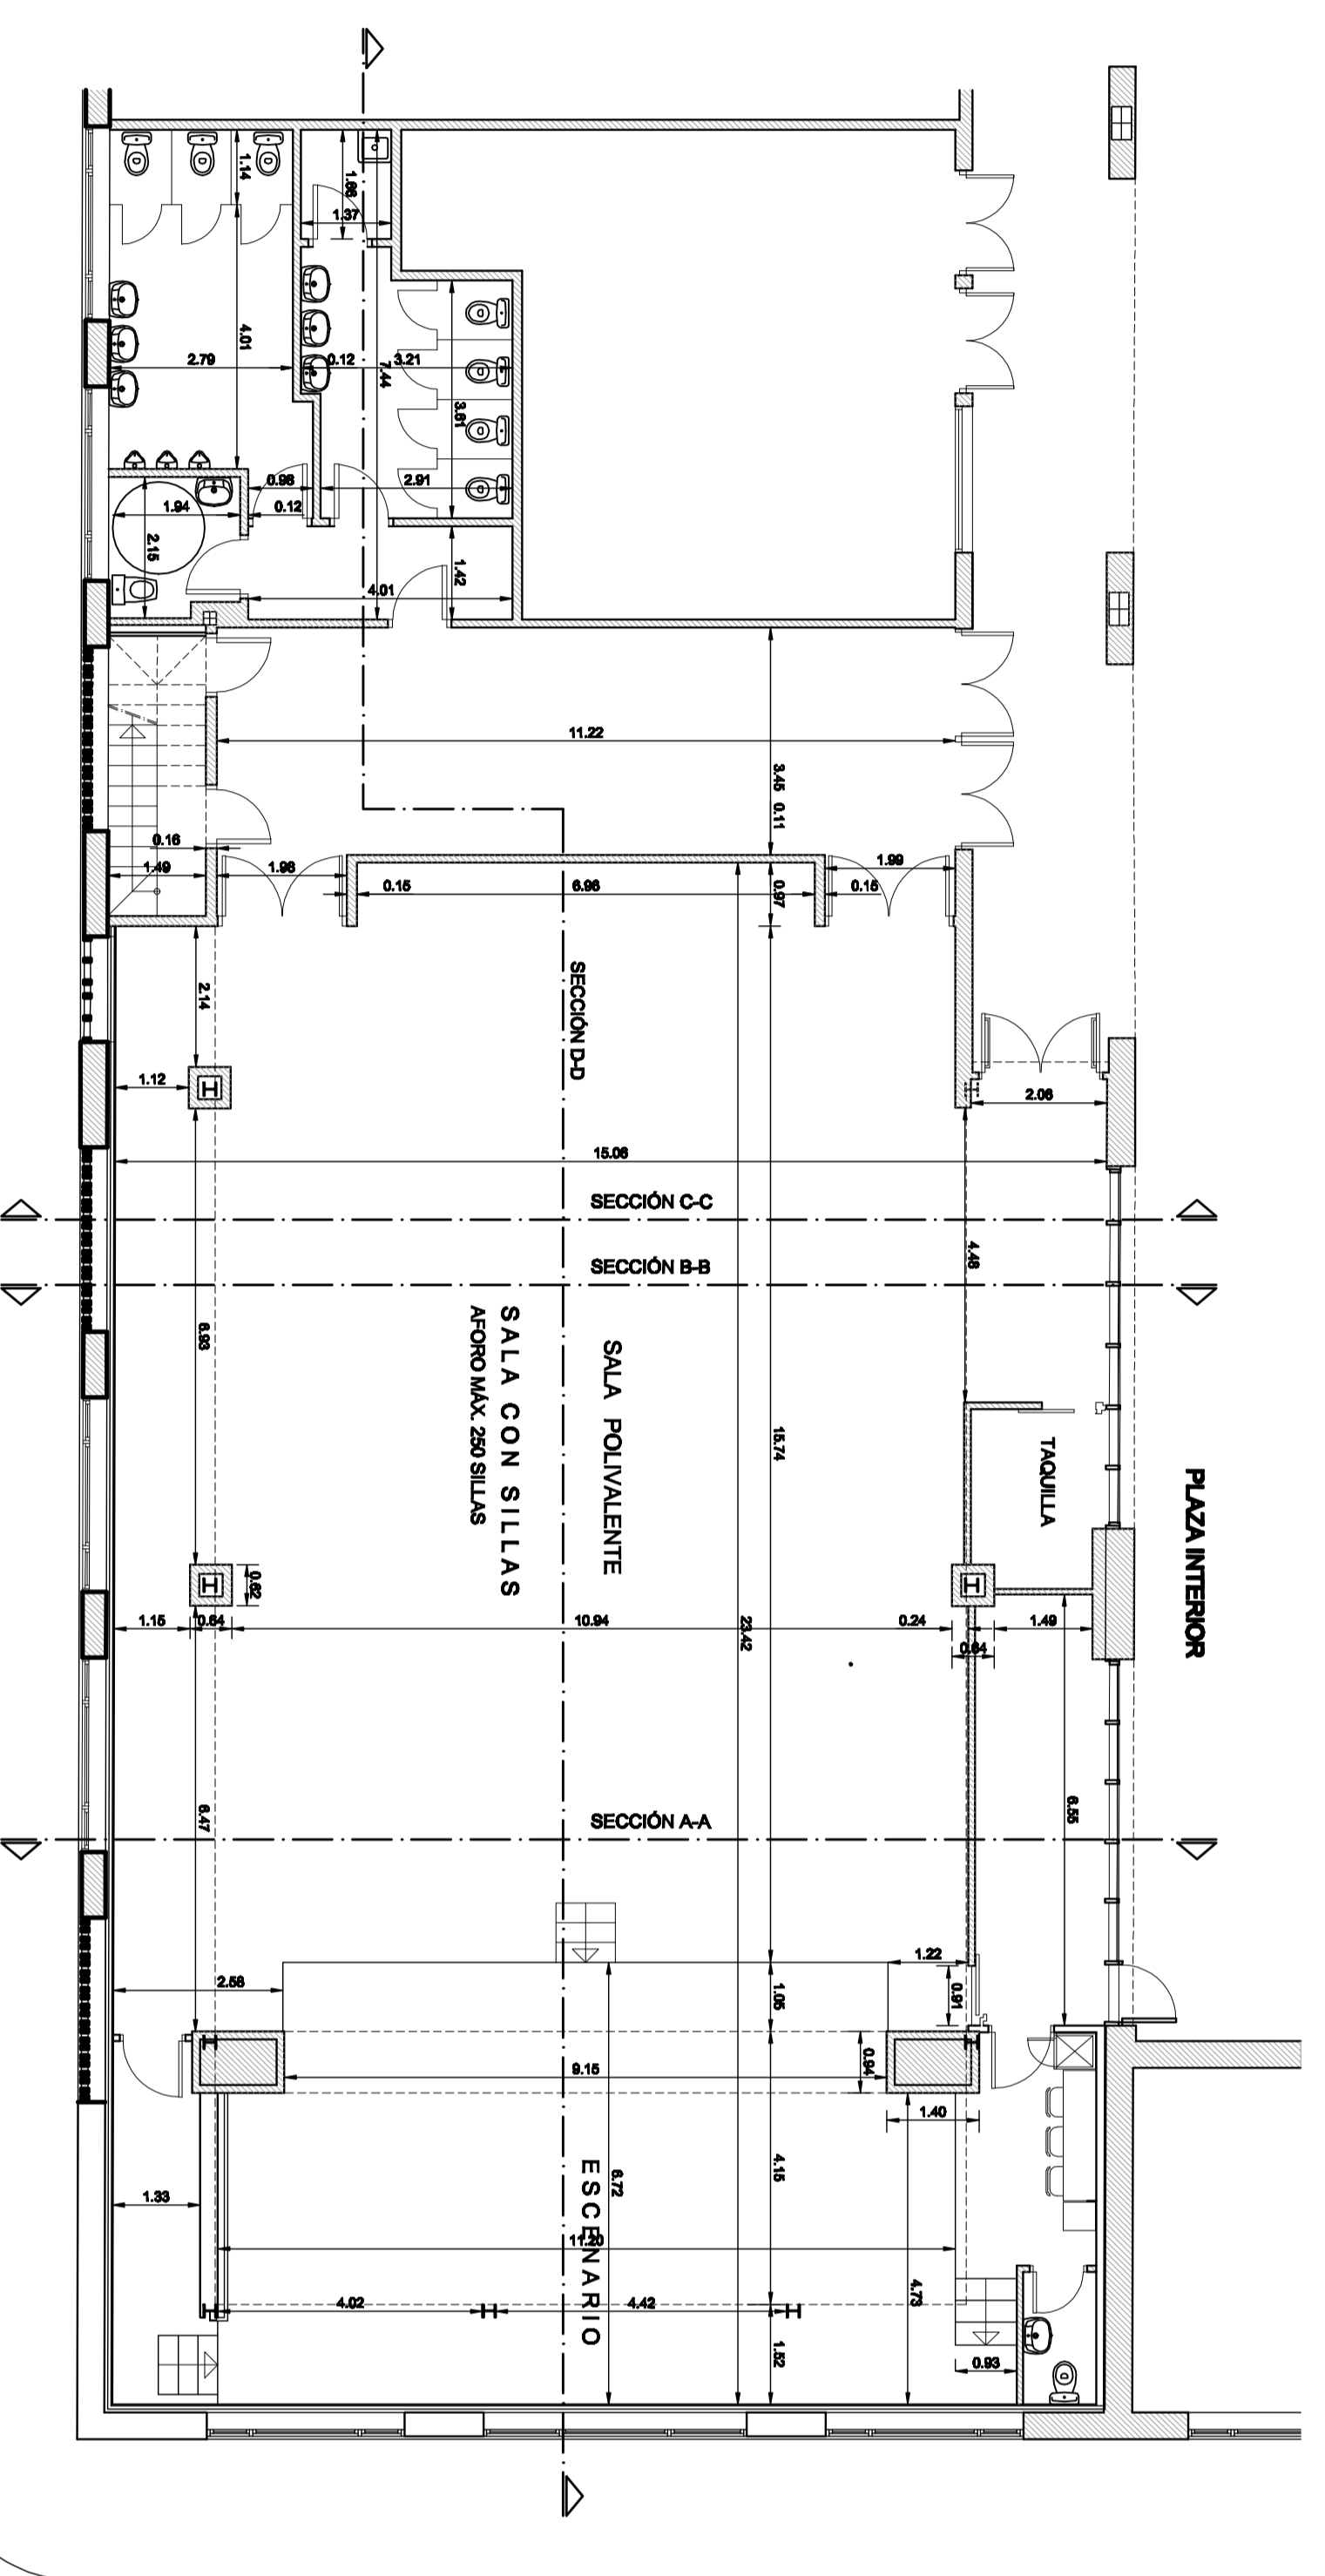


C/ JUAN ESPUCHÉ

PLANTA BAJA

C/ JOSÉ MARÍA CASTAÑO MARTÍNEZ

COMP. 24.000.000 1. 03. 1. 3

| | | |
|---|---|---|
|  <p>Ajuntament d'ELX</p> | DESIGNACION: | EDIFICIO MUNICIPAL |
| | <p>LA LOTJA-SALA CULTURAL Institut Municipal de Cultura</p> | <p>SITUACION: C/ JUAN ESPUCHE ESQUINA A LA C/ JOSÉ MARÍA CASTAÑO MARTÍNEZ</p> |
| <p>PROYECTO Y PROYECTANTE</p> | <p>PROYECTO: PLANTA DE DISTRIBUCIÓN Y SECCIONES</p> | <p>FECHA: DICIEMBRE 2010</p> |
| <p>EL ARQUITECTO MUNICIPAL</p> | <p>PROYECTO: JULIO MARIÁ MARTÍNEZ</p> | <p>PROYECTO: JULIO MARIÁ MARTÍNEZ</p> |