


PLANTAS 1ª Y 2ª

C/ MALLORCA

C/ VELAZQUEZ

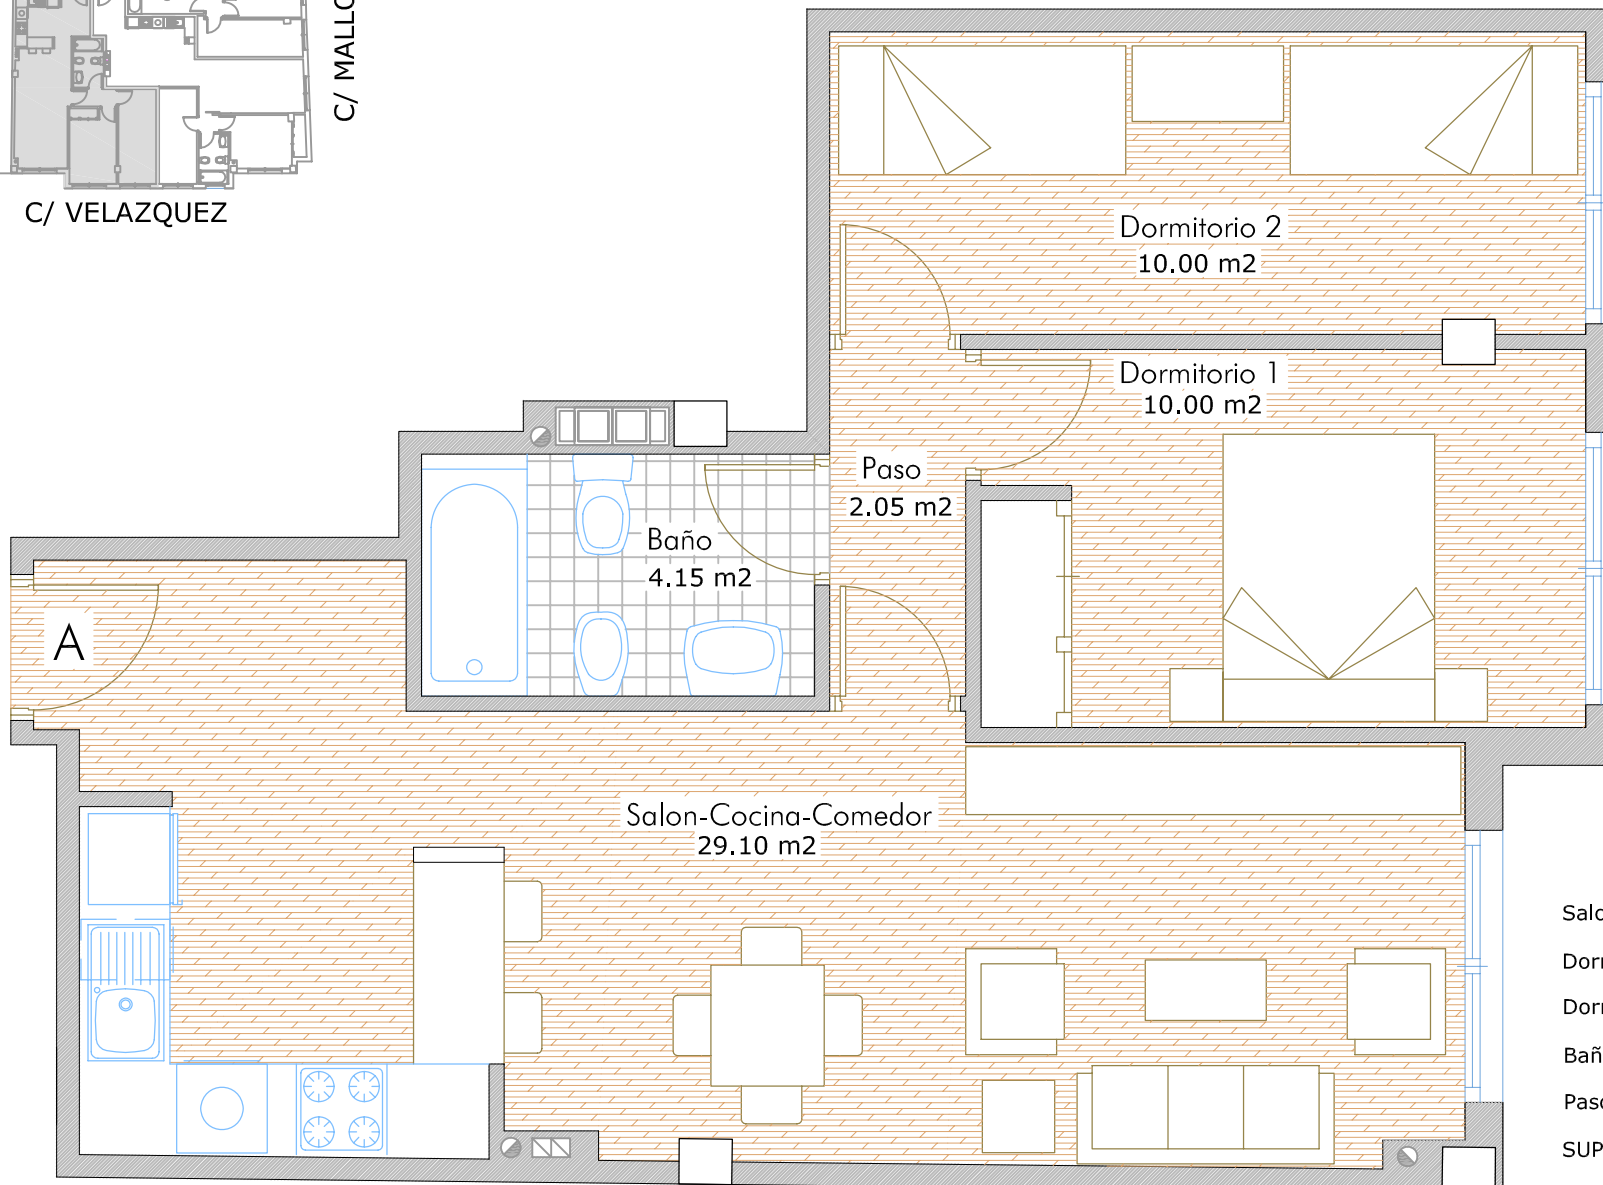

VIVIENDA TIPO A  
PLANTAS 1ª Y 2ª

Salon-Cocina-Comedor	29.10 m <sup>2</sup>
Dormitorio 1	10.00 m <sup>2</sup>
Dormitorio 2	10.00 m <sup>2</sup>
Baño	4.15 m <sup>2</sup>
Paso	2.05 m <sup>2</sup>
<b>SUPERFICIE UTIL</b>	<b>55.30 m<sup>2</sup></b>
<b>SUP. CONSTRUIDA DE VIVIENDA</b>	<b>73.75 m<sup>2</sup></b>